

7.1.5 Green campus initiatives include (4)





Use of Bicycles/ Battery powered vehicles



Ban on use of plastic

Almond Plant, D wing front, MIT AOE Alandi Pune.



Pune, Maharashtra, India
MVFR+WX5, Kate Patil Nagar, Alandi, Maharashtra
412105, India
Lat 18.674687°
Long 73.892386°
12/11/21 10:26 AM

Plumeria Tree, A wing front, MIT AOE Alandi Pune.



Pune, Maharashtra, India
Electronics And Telecommunication Department, MIT AOE Rd,
Kate Patil Nagar, Alandi, Maharashtra 412105, India
Lat 18.67519°
Long 73.892617°
12/11/21 10:23 AM

Street Light, main road, MIT AOE Alandi Pune



Pune, Maharashtra, India
MVFR+WP9, Kate Patil Nagar, Alandi, Maharashtra
412105, India
Lat 18.674635°
Long 73.891957°
20/01/22 11:52 AM

Almond Plant, D wing front, MIT AOE Alandi Pune.



Pune, Maharashtra, India
MVFR+WX5, Kate Patil Nagar, Alandi, Maharashtra
412105, India
Lat 18.674687°
Long 73.892386°
12/11/21 10:26 AM

Landscaping



आळंदी नगरपरिषद आळंदी, आळंदी देवाची
ता. खेड, जि. पुणे.

Email- alandimc2@gmail.com

जा.क्र./संनप/आरोप्य/१११२/२०२१

दि. २५/०२/२०२२

प्रति,
मा. कुलसचिव,
एम.आय.टी. अभियांत्रिकी महाविद्यालय,
आळंदी, ता.-खेड, जि.-पुणे.

विषय :- आपली MIT अभियांत्रिकी महाविद्यालयाच्या परिसरात Butterfly Garden
विकसित करणेबाबत.

महोदय,

उपरोक्त विषयानुसार आपणास कळविण्यात येते कि, आपल्या महाविद्यालयाच्या निसर्गरम्य
परिसरात Butterfly Garden विकसित केल्यास जैवविविधतेच्यादृष्टीने आपल्या महाविद्यालयाचा परिसर
एक आकर्षण म्हणून विकसित होईल. अशा प्रकारचे Butterfly Garden विकसित करण्यासाठी काही विविध
प्रकारच्या बनवणी व फुलझाडांची लागवड करणे आवश्यक आहे. आपल्या परिसरातील एका ठरविक भागात
अशा बनवणीची लागवड केल्यास त्या बनवणीच्या सृष्टीने विविध प्रकारची फुलपाखरे त्याकडे आकर्षित
होतील. याकरिता आवश्यक असणारे वृक्ष नगरपरिषदेमार्फत लावण्यात येतील. आपल्याकडे बावबगीचा
वेळामात दुरुस्तीकरिता पृथीपासूनची यंत्रणा उपलब्ध असल्याने अशा ठिकाणाची उत्तमरित्या काळजी घेणे
शक्य होईल.

याकरिता आपल्या महाविद्यालयास मासि बसुंधरा 'पर्यावरण संवर्धन' म्हणून पौरविषयात
येईल. याबबत आपणास काही अतिरिक्त माहिती किंवा सल्ला/मार्गदर्शन आवश्यक असल्यास नगरपरिषदेसोबत
संपर्क साधावा. नगरपरिषद आपल्यापरिने आवश्यक ती मदत पुरवेल.



(अंकुश नाथव)
मुख्याधिकारी
आळंदी नगरपरिषद, आळंदी

Category	MIT AOE
Total Plot Area	29259 sq.m
Open Space	13040 sq.m
No. of Trees	3056
Built up Area	16219 sq.m
Hostel Area	5062 sq.m

Garden Beatification

Total Area

राष्ट्र सहाय्यी 13 Mar 2022 - 13 Mar 2022 - Page 6

आळंदीत एमआयटी कॉलेज तर्फे वृक्षारोपण उपक्रम



प्रतिनिधी । राष्ट्र सहाय्यी
आळंदी : येथील आळंदी देहू परिसर विकास समितीचे कार्यध्यक्ष एस.आय.टी कॉलेजचे प्रमुख प्रा.डॉ.विश्वनाथ कलठ यांच्या टॅग ज्या वाढदिवसातनिमित्त देहू आळंदी मार्गावरील रस्त्याचे मधील दुर्भाजकांत वृक्षारोपण करून मासि बसुंधरा अभियान अंतर्गत आळंदीचे वैभव वाढ करणारा उपक्रम उल्लासात राबविण्यात आला.

आळंदी नगरपरिषदेचे मुख्याधिकारी अंकुश नाथव, आळंदी एम.आय.टी.चे संसालक डॉ. एस. डी. गीकर, उपसंसालक एस.एम.राणे, कुलसचिव एस. एस. भगत यांचे हस्ते वृक्षारोपण करण्यात आले.

याप्रसंगी आळंदी नगरपरिषद आरोग्य विभाग प्रमुख शीतल जाधव, आळंदीचे माजी उपनगराध्यक्ष सचिन गिलबिले,माजी नगरसेवक दिनेश घुले, संदेश तापकीर, उदीप बबले, इस्टेट विभागाचे भरत बवहाण, रामेश्वर तापकीर, प्रज्ञा सोनवणे, बालाजी नागमणे आदी उपस्थित होते.

आळंदी नगरपरिषद व आळंदी एम.आय.टी. यांचे सायबामत आळंदी परिसरात विविध उपक्रम राबविण्या संदर्भात वृक्षारोपणासाठी सुसंवाद साधण्यात आला. वृक्ष संवर्धनासाठी धाणी पुरवठा आळंदी नगरपरिषदे मार्फत करण्यात येणार असल्याचे मुख्याधिकारी अंकुश जाधव यांनी सांगितले.


REPLY



Pune, Maharashtra, India
Trees Plantation MIT Academy Of Engineering Alandi,
Maharashtra 412105, India
Lat 18.67193°
Long 73.890749°
11/03/22 02:33 PM


DEHU PHATA

Tree Plantation at Alandi

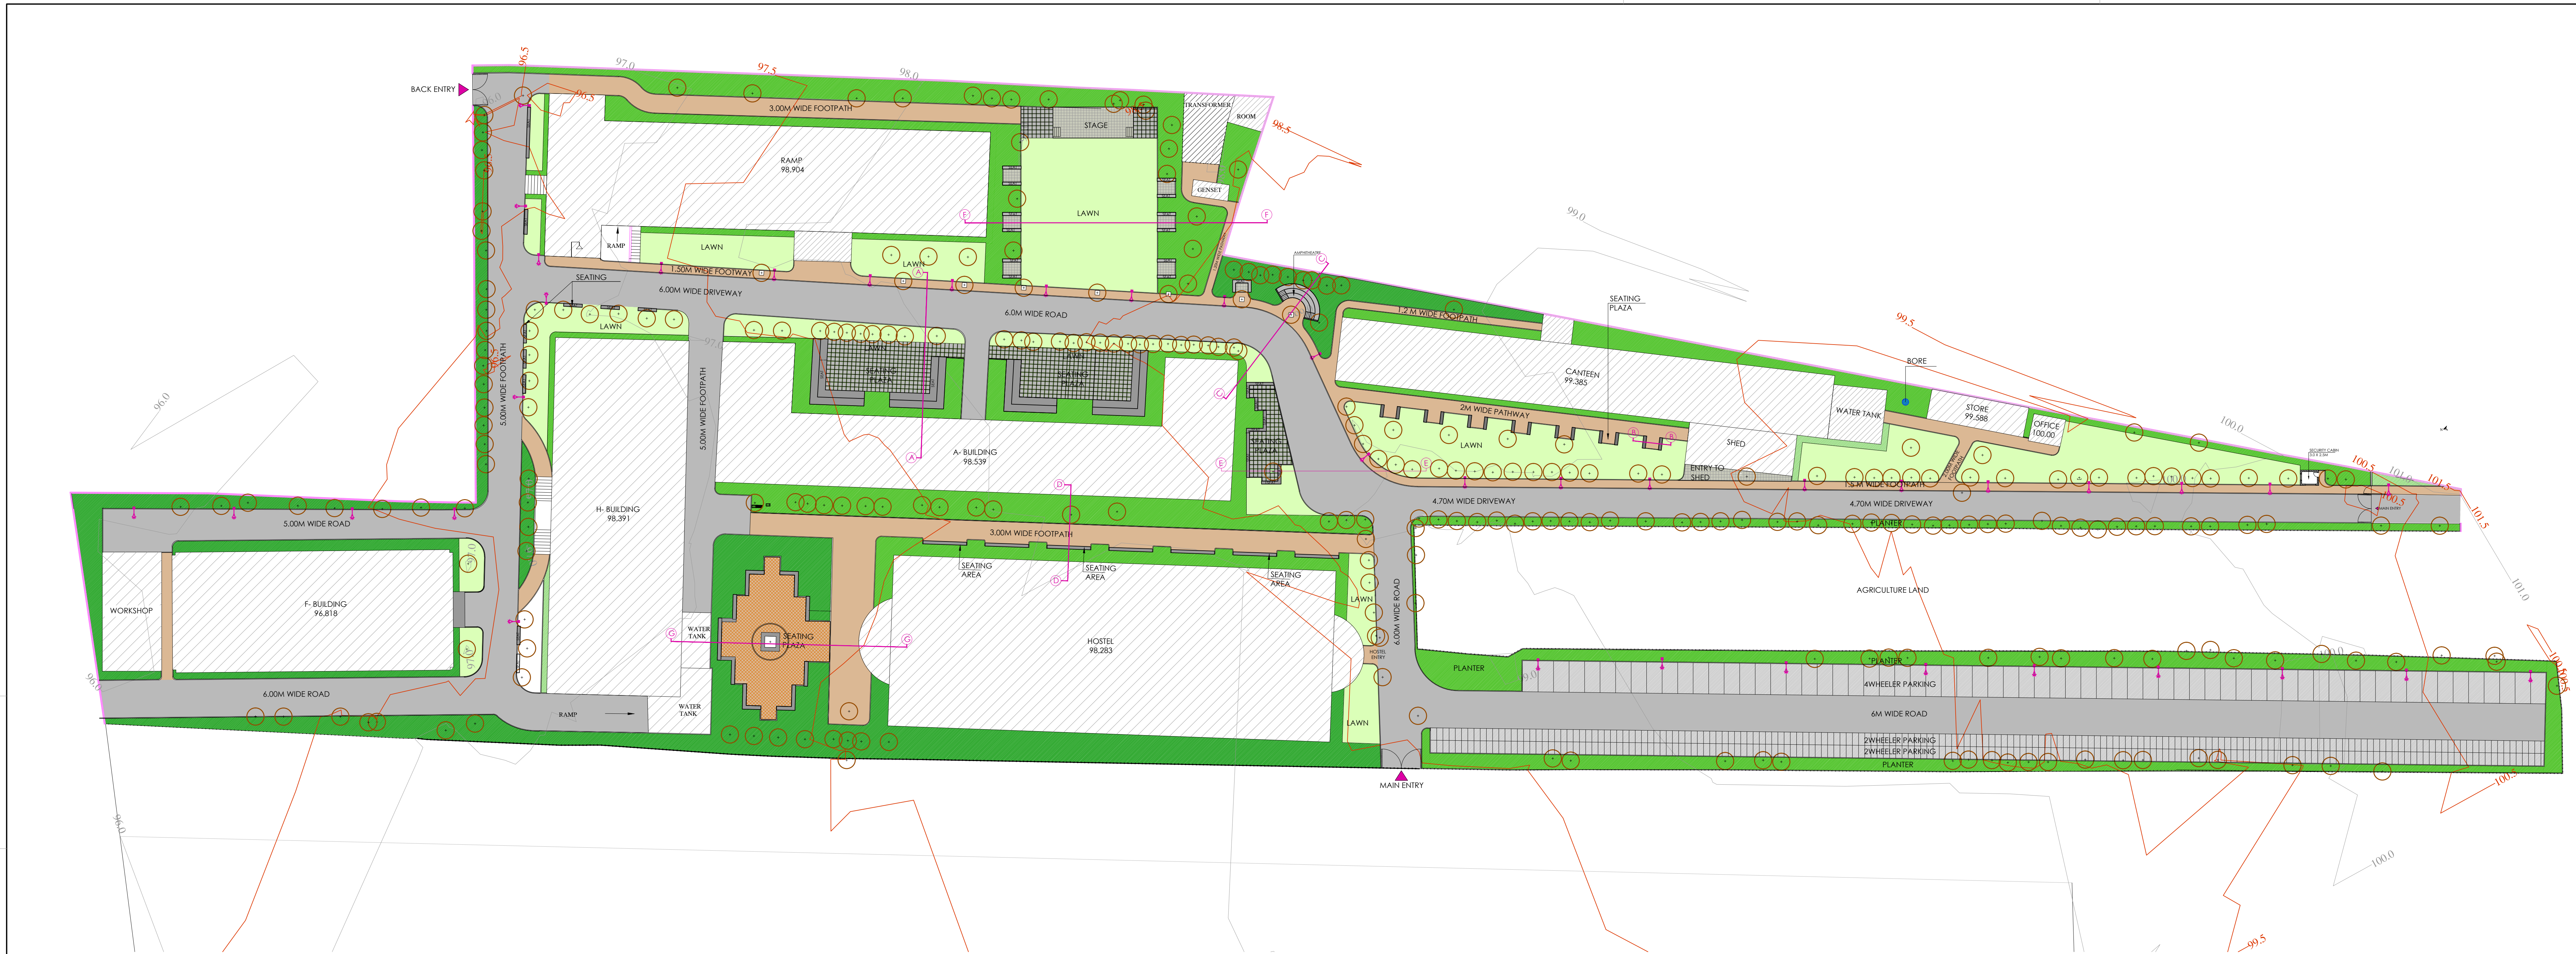

SHEET NO. _____

NOTES:
 ANY CHANGES ON SITE TO BE DONE BY ARCHITECTS ORDER ONLY. BLUE PRINT NOT BE SCALED. WRITTEN DIMENSION TO BE FOLLOWED. THIS DRAWINGS SHOULD NOT BE REPRODUCED WITHOUT THE WRITTEN PERMISSION OF THE OWNERS.

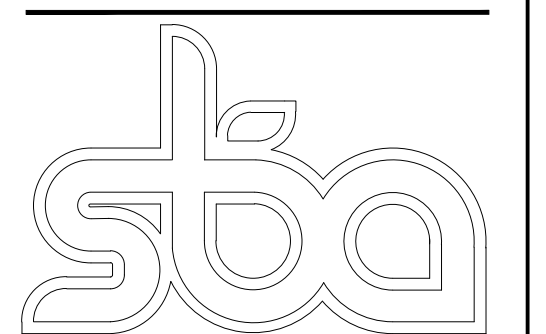

SBA ARCHITECTS AND DESIGNERS PVT. LTD.
 LANDSCAPE, INTERIOR, ARCHITECTURE

"Cello Platina", Office No. 204, 2nd Floor, C. S. No. 1183, Sub plot No. A, F. C. Road, Shivajinagar, Pune - 411004, Office (M) - +91 98221 99689 shobhabhatkar@gmail.com, landscape.sba@gmail.com www.sba-adi.com

CLIENT: _____

PROJECT: MIT_ANANDI_AOE

DRAWING TITLE: LANDSCAPE_PRESENTATION PLAN

DRAWING NO: 01

PHASE:XX XXXX2019
 DWG FILE: COMP_XD:SB-Projects\2019\XXXXXXXXXXXX Drawing\XXXXXXXXXXXX.dwg

SCALE: 1:400 DATE: 19/12/2019

DRAWN: ANURADHA CHECKED: SB APPROVED: SB

REVISIONS:

R1	
R2	
R3	
R4	
R5	
R6	